

Kanton St.Gallen
Gemeinde Lütisburg



Wasserkorporation Gonzenbach

Grundwasserschutzzonen um die Quellfassung Guggenloch Süd

Schutzzonenplan 1 : 1'000
Plan Nr. 3010198 / 1

Gezeichnet	Gepüft	Datum	Bemerkung
Br	SS	19.9.1994	Rechtskraft
Br	SS	10.5.2019	Revision
Br	SS	11.6.2025	Vorprüfung

**GEOLOGIEBÜRO
LIENERT & HAERING AG**

E-Mail: info@haering-geo.ch

www.haering-geo.ch

LEGENDE

Grundwasserschutzzonen


	Praktische Umgrenzung	Hydrogeologische Umgrenzung
Zone S1		
Zone S2		
Zone S3		

AV-Daten: <https://data.geo.sg.ch> 17. März 2025

Vom Gemeinderat Lütisburg erlassen am: _____
Die Gemeindepräsidentin: _____ Der Ratschreiber: _____
Öffentliche Auflage vom _____ bis _____

Vom Bau- und Umweltschutzdepartement
des Kantons St.Gallen genehmigt am: _____

Für das Bau- und Umweltschutzdepartement
Der Leiter des Amtes für Wasser und Energie: _____

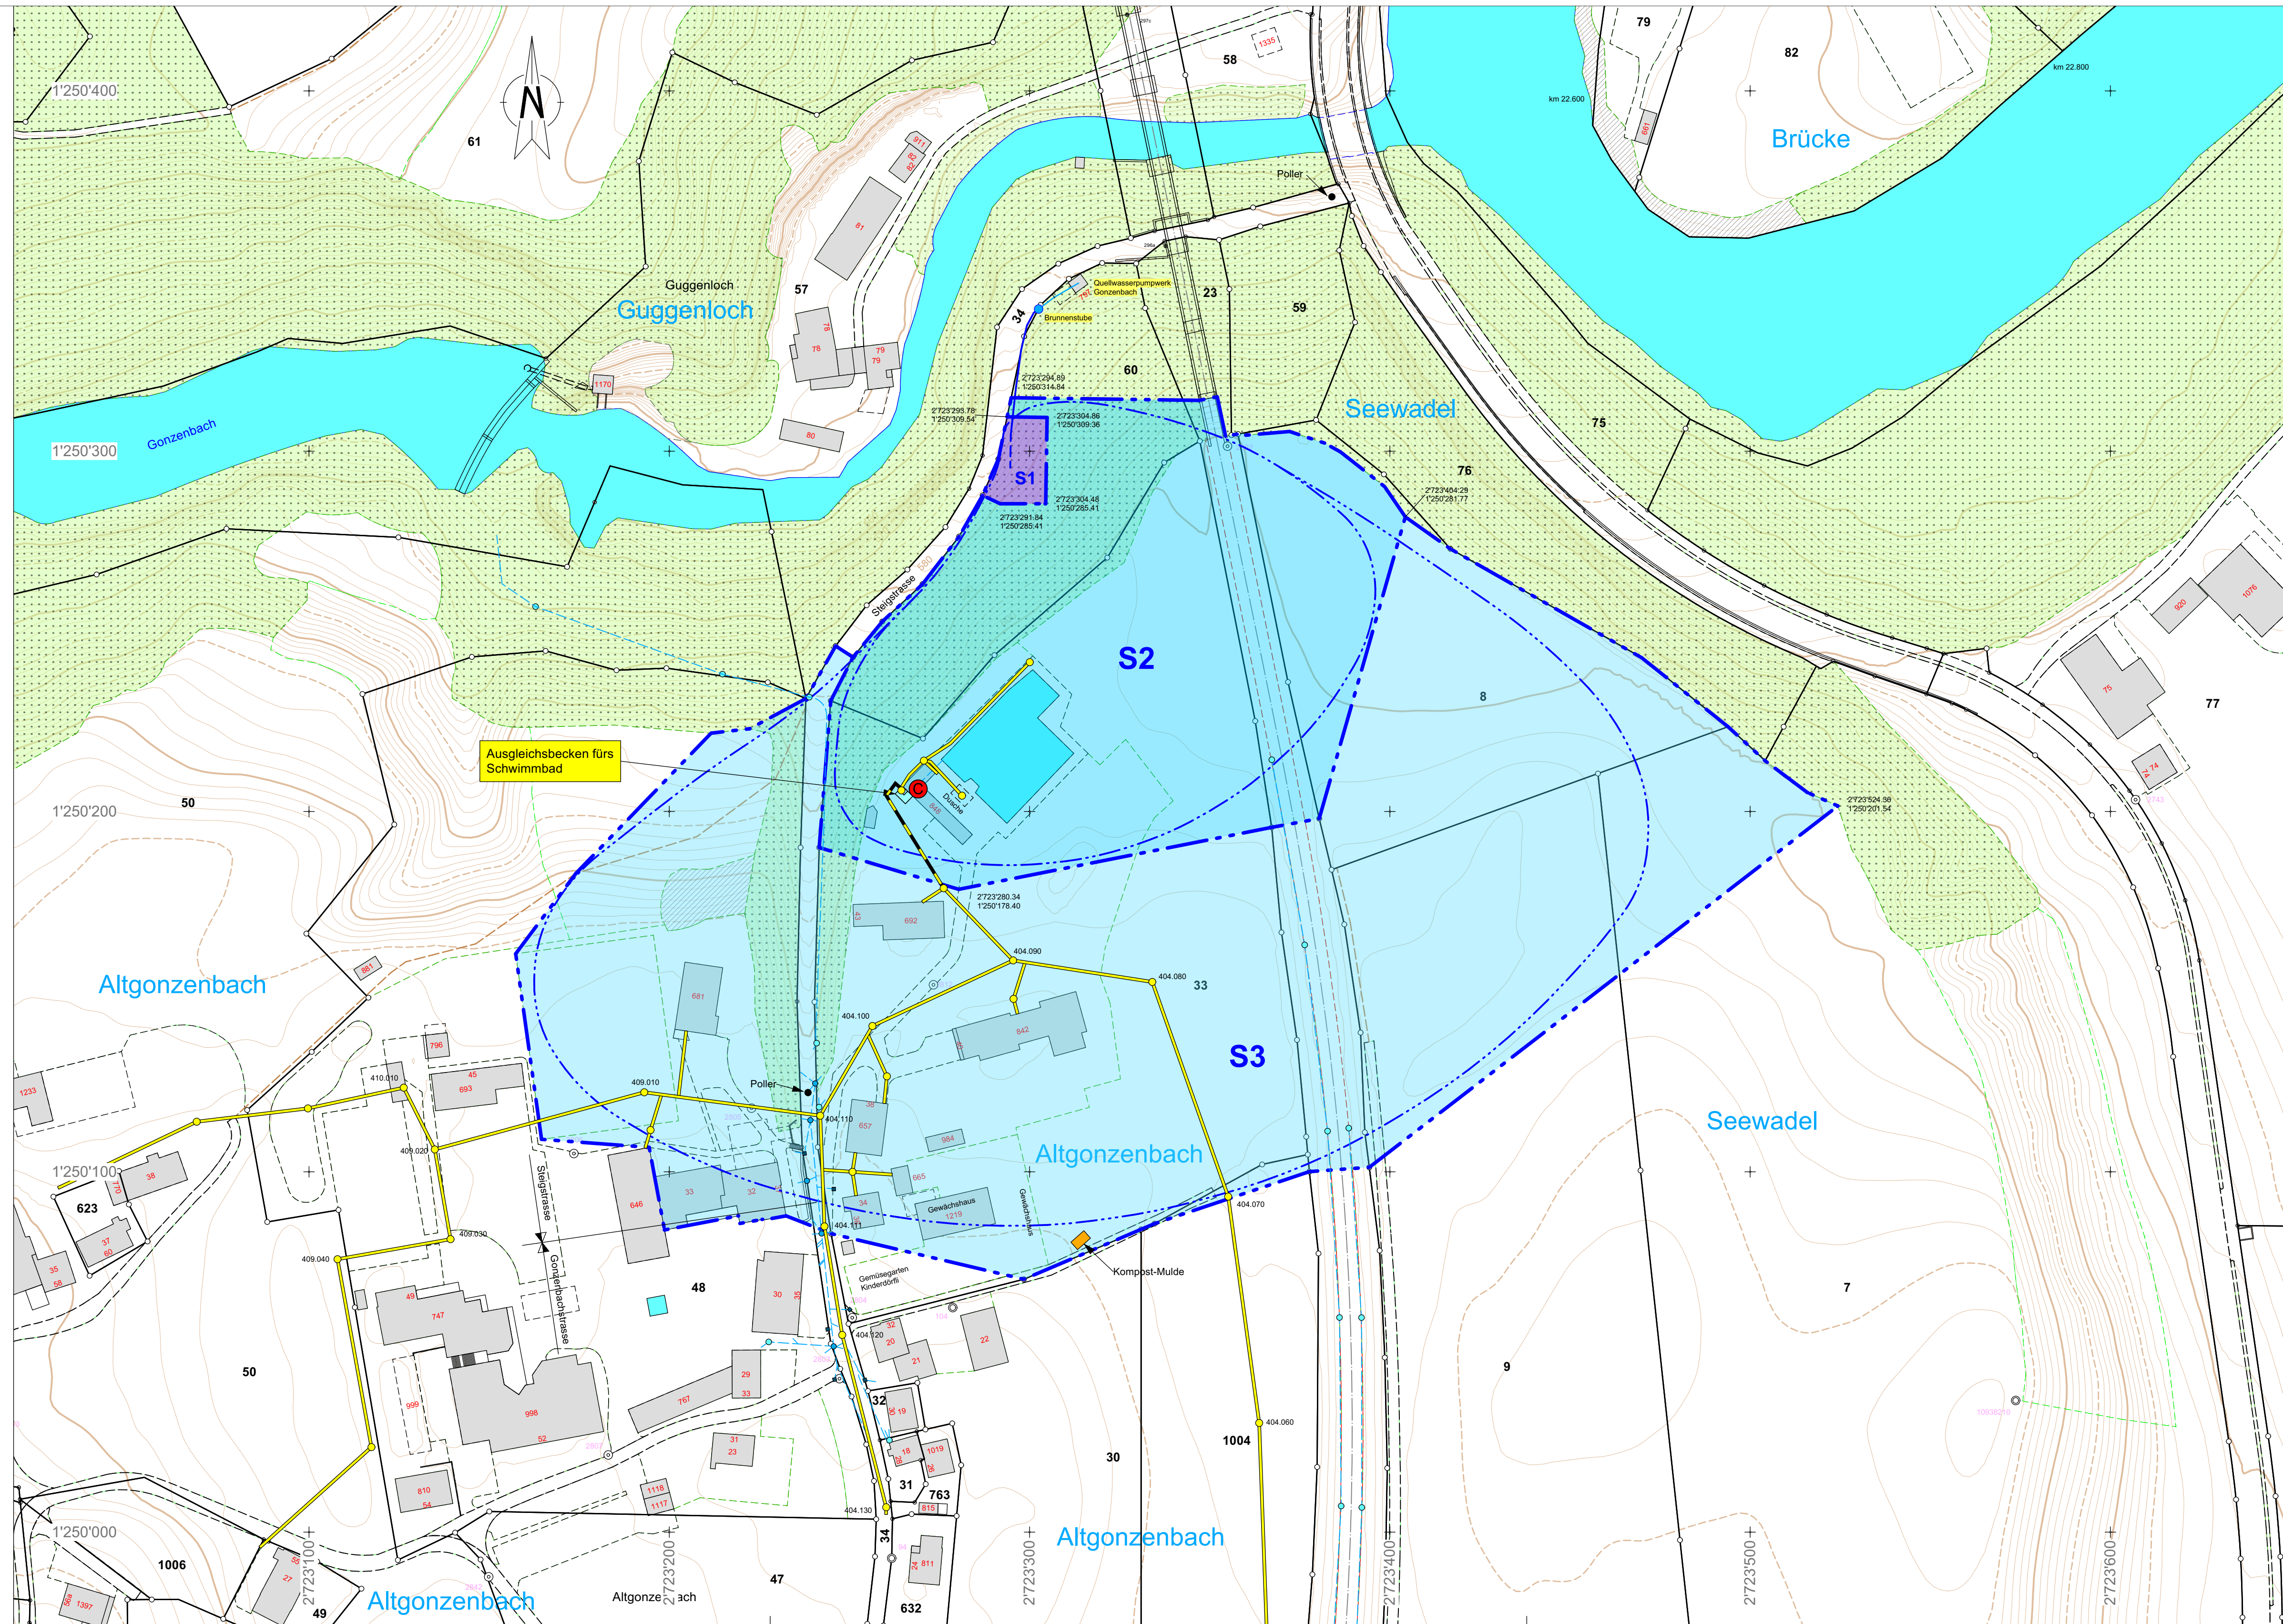

Gefahrenkataster

	Schmutzwasserleitung einwandig
	Schmutzwasser-Druckleitung
	Abwasserbehälter
	Kompost-Mulde halb vergraben
	Chemikalienraum
	Strassenentwässerung mit Einlaufschaufel und Kontrollschacht

Weitere Angaben

	Quellschacht mit Fassungsleitung Voll- / Sickerrohr
	Meteorwasserleitungen mit Kontrollschacht